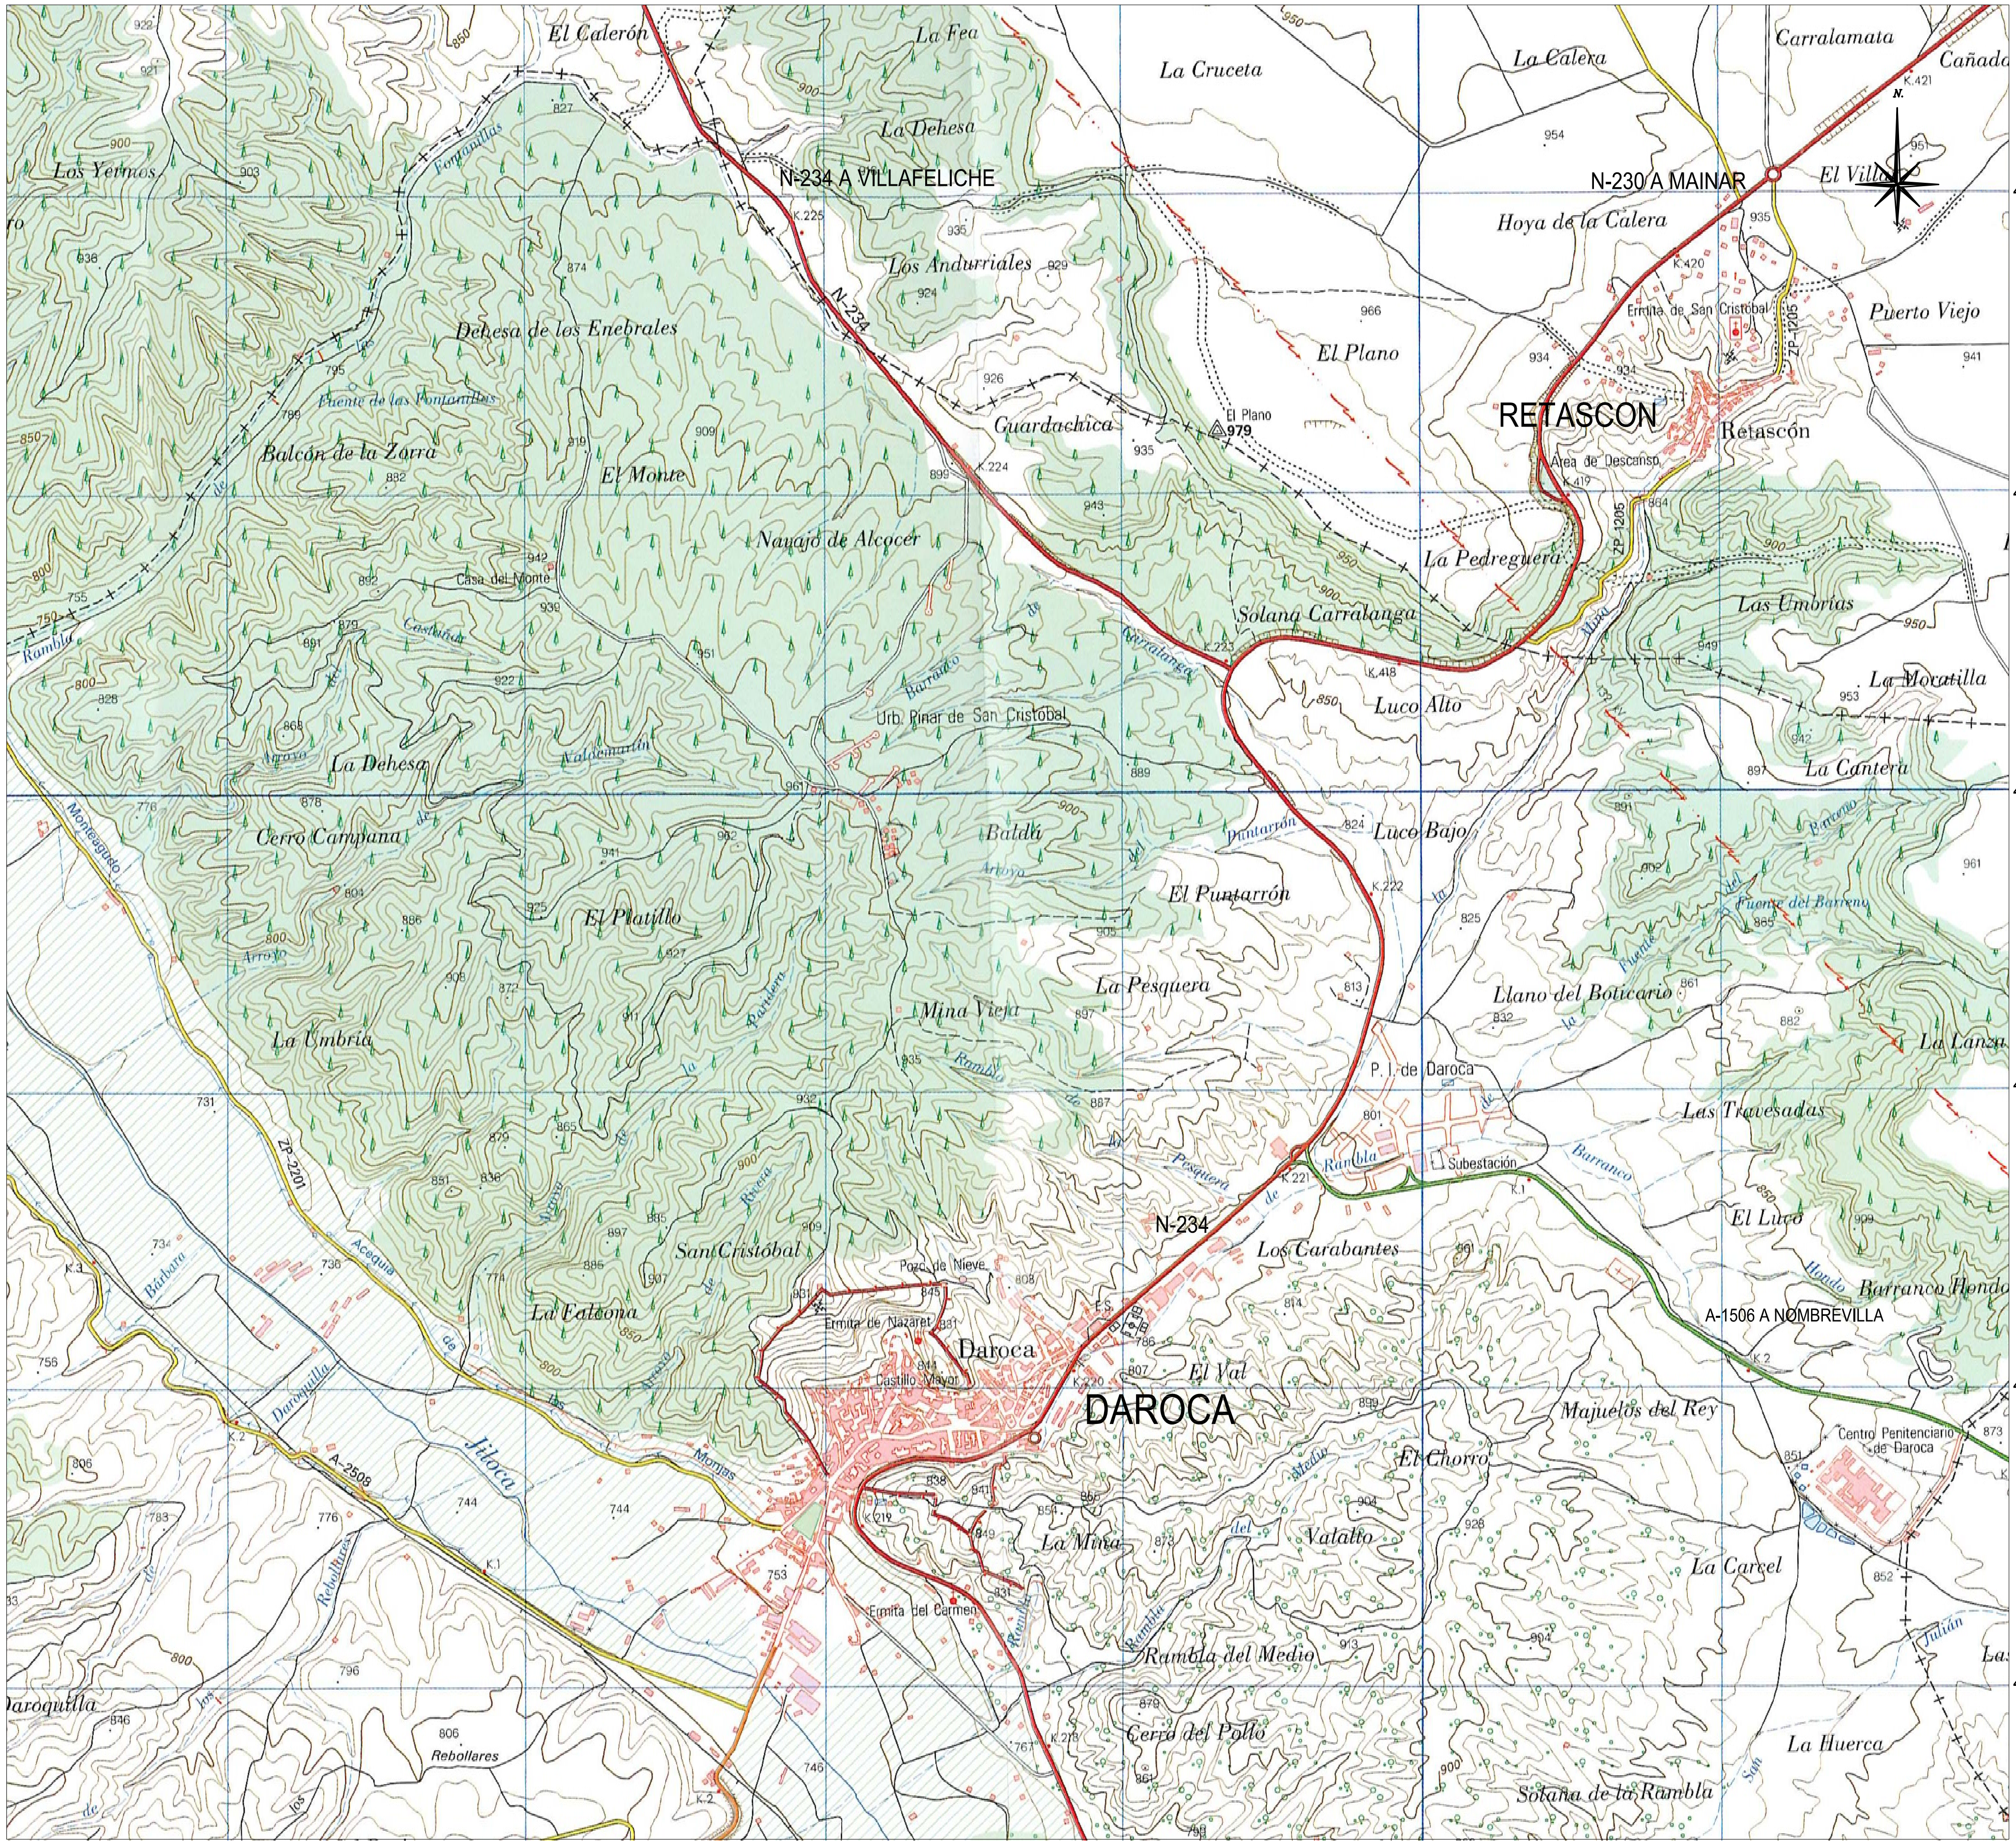

EMPLAZAMIENTO
ESCALA 1 : 25.000

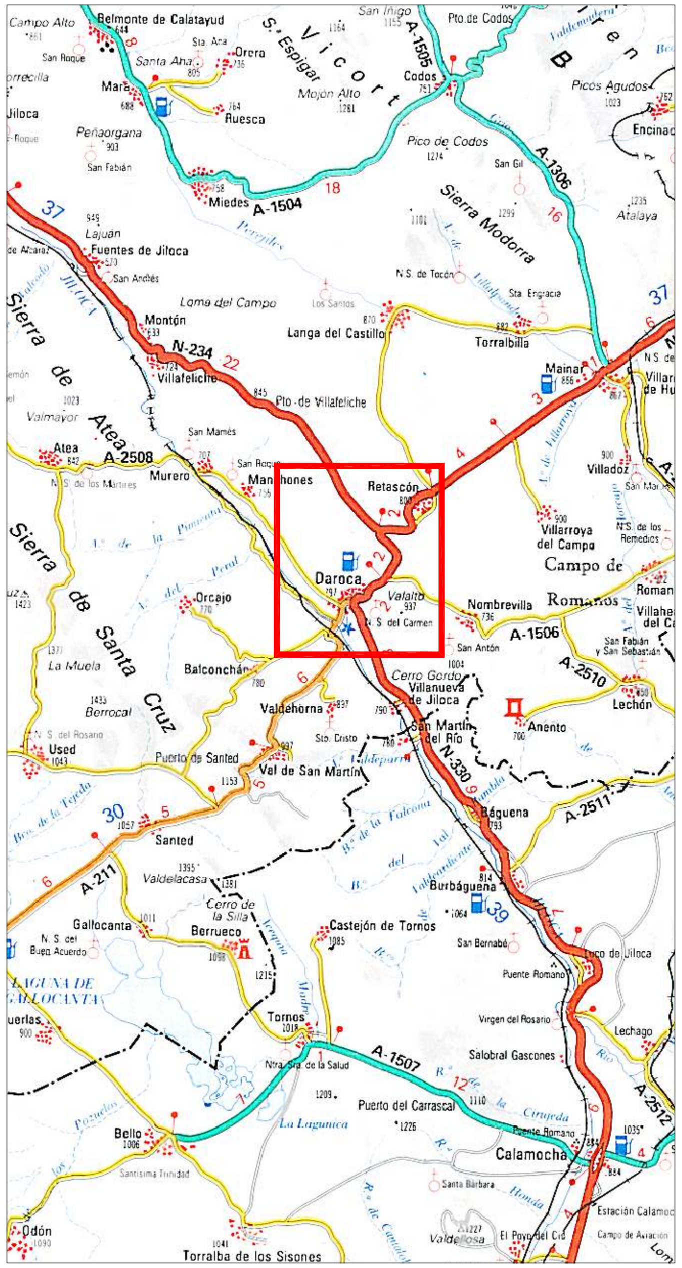

SITUACIÓN
ESCALA 1 : 300.000

EDICIÓN	MODIFICACIÓN / COMENTARIO	FECHA
—		
DIBUJADO	ADRIAN GIMENO MORENO	

PROMOTOR: EXCMO. AYTO. DE DAROCA

ESTUDIO DE INUNDABILIDAD DEL ENTORNO DEL PUEBLO DE DAROCA - ZARAGOZA

CONSULTORES: ROM VIII INGENIERIA

INGENIERO AGRÓNOMO
ANTONIO ROMEO MARTÍN
Colegiado nº 745

ESCALAS: 1:300.000 1:25.000
UNE A3 ORIGINALES — GRAFICAS

FECHA: JULIO DE 2.009

REFERENCIA: 3.326

DESIGNACION: SITUACIÓN Y EMPLAZAMIENTO

Nº DE PLANO: 1

Nº DE HOJA: 1 de 1